


PLAN DE DESARROLLO URBANO

VILLA CORONA, JAL.
MPIO. VILLA CORONA

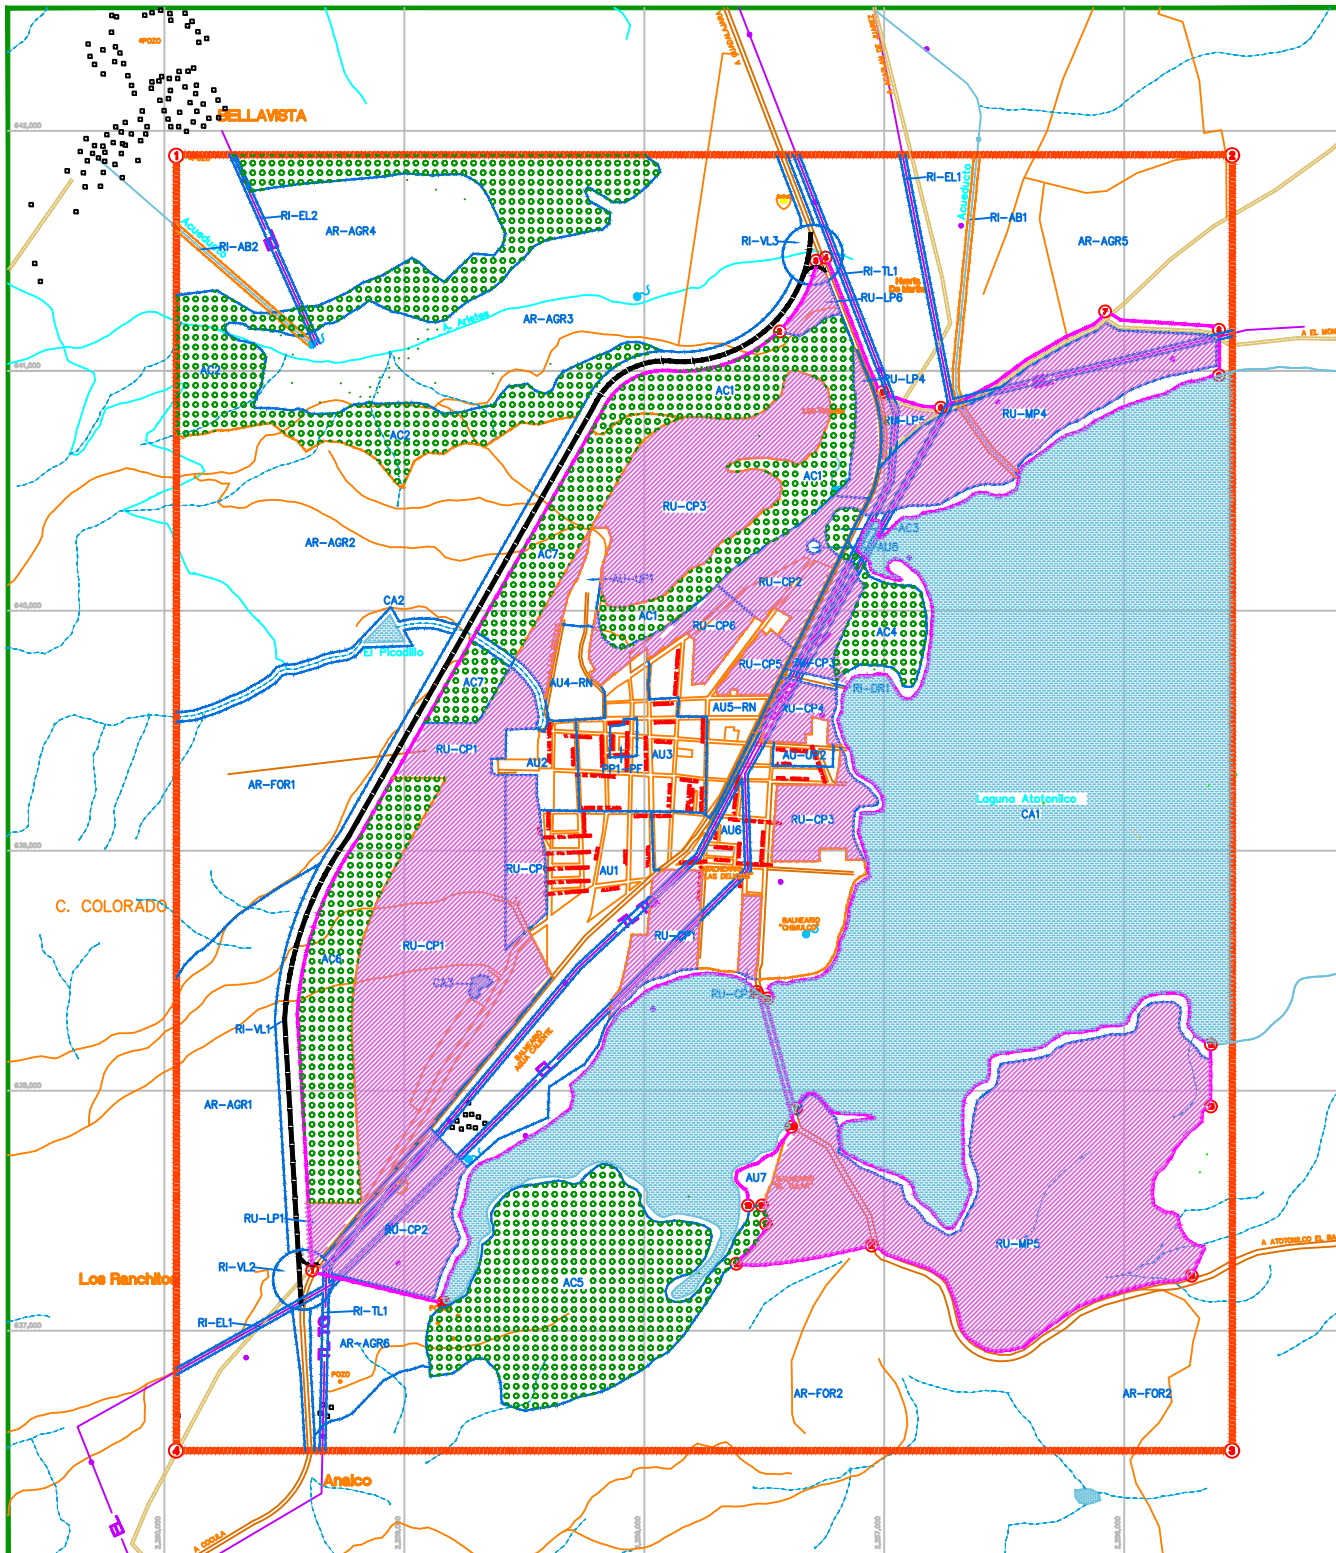

AREAS URBANIZADAS

- AREAS INCORPORADAS
- AREAS DE URBANIZACION PROGRESIVA
- AREAS DE RENOVACION URBANA
- AREAS RECEPTORAS DE TRANSFERENCIA DE DERECHOS

AREAS DE PROTECCION HISTORICO PATRIMONIAL

- PP-PH PROTECCION AL PATRIMONIO HISTORICO
- PP-PC PATRIMONIO CULTURAL
- PP-PF REGIONIA URBANA GENERADORAS DE TRANSFERENCIA DE DERECHOS
- PP-GTD

AREAS DE PRESERVA URBANA

- RU-CP A CORTO PLAZO
- RU-MP A MEDIANO PLAZO
- RU-LP A LARGO PLAZO

AREAS DE RESTRICCION DE INST. ESPECIALES

- IE-AV AREAS VERDES
- IE-PT PORTUARIAS
- IE-FR FERROVIARIAS
- IE-ML MULTIVAS
- IE-RS READAPTACION SOCIAL
- IE-RG INST. DE RIESGO

AREAS DE RESTRICCION POR PAISO DE INFRAESTR.

- RI-AB INFRAESTR. DE AGUA POTABLE
- RI-DR DRENAJE
- RI-EL ELECTRICIDAD
- RI-TL TELECOMUNICACION
- RI-VL VALENDIA

AREAS DE TRANSICION

- AT AREAS DE TRANSICION

AREAS RUSTICAS

- AR-AGR AGROPECUARIAS
- AR-PSC PRODUCCION FORESTAL
- AR-FOR FORESTALES

AREAS DE ACTIVIDAD EXTRACTIVAS

- AE ACTIVIDAD EXTRACTIVA

AREAS NATURALES PROTEGIDAS

- ANP AREAS NATURALES PROTEGIDAS

AREAS DE PREVENICION ECOLOGICA

- CAPO AREAS DE PREVENICION ECOLOGICA

AREAS DE CONSERV. ECOLOGICA

- CAO AREAS DE CONSERVACION ECOLOGICA

AREAS DE PROTECCION A CAUCES Y CUERPOS DE AGUA

- CA PROTECCION A CAUCES Y CUERPOS DE AGUA

AREAS DE PROTECCION A ACUÍFEROS

- PA-I AREAS DIRECTAS
- PA-II AREAS INMEDIATAS
- PA-III AREAS GENERALES

LIMITE DE CENTRO DE POBLACION

- 1 2

LIMITE DE AREAS

-

NOTA:
Después de las Iniciales se incluir el número que le corresponde a cada req.

CLASIFICACION DE AREAS

E-1



H. AYTO. DE VILLA CORONA
GOBIERNO DEL ESTADO DE JALISCO, SEDEUR